
Signature Not Verified
Digitally signed by THEODOROS MOUMOURIS
Date: 2014.07.25 11:00:56 EEST
Reason: Signed PDF (embedded)
Location: Athens, Ethniko Typografio

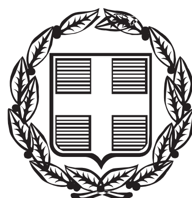

ΕΦΗΜΕΡΙΣ ΤΗΣ ΚΥΒΕΡΝΗΣΕΩΣ

ΤΗΣ ΕΛΛΗΝΙΚΗΣ ΔΗΜΟΚΡΑΤΙΑΣ

ΤΕΥΧΟΣ ΤΕΤΑΡΤΟ **Αρ. Φύλλου 335**

23 Ιουλίου 2014

ΠΕΡΙΕΧΟΜΕΝΑ

ΑΠΟΦΑΣΕΙΣ

ΑΠΟΦΑΣΕΙΣ

Αριθμ. 835/14/1256 (1)

Ακύρωση οριοθέτησης ρέματος τμήματος Αλμυρού ποταμού Δήμου Μαλεβυζίου, Περιφερ. Ενότητας Ηρακλείου, από την πρώην Δ/νση Δημοσίων Έργων της Περιφέρειας Κρήτης.

Ο ΓΕΝΙΚΟΣ ΓΡΑΜΜΑΤΕΑΣ
ΑΠΟΚΕΝΤΡΩΜΕΝΗΣ ΔΙΟΙΚΗΣΗΣ ΚΡΗΤΗΣ

Έχοντας υπόψη:

1) Το νόμο 2853/16-7-1922 περί υδραυλικών εν γένει έργων και αστυνομεύσεων των δημόσιων υδάτων όπως αυτές τροποποιήθηκαν με τις αντίστοιχες του ΝΔ/τος 10/29-12-1923 και κωδικοποιήθηκαν από τις διατάξεις του ΠΔ/τος 8/21-3-1924 (ΦΕΚ 61Α).

2) Τις διατάξεις του άρθρου 10 του Ν.3044/2002 για την άσκηση αρμοδιοτήτων του Πολεοδομικού Σχεδιασμού

3) Τις διατάξεις του άρθρου 5 του Ν 3010/2002 (Α΄ 91) εναρμόνιση του Ν.1650/1986 με τις υπ΄ αριθμ. 97/11 Ε.Ε και 96/61 ΕΕ οδηγίες και ειδικότερα τις διατάξεις του άρθρου 5 αυτού (διαδικασία οριοθέτησης και ρύθμισης θεμάτων για τα υδατορέματα και άλλες διατάξεις).

4) Τις διατάξεις του Ν. 1337/1983 περί επεκτάσεως των πολεοδομικών σχεδίων κλπ και του άρθρου 6 του ισχύοντος κτιριοδομικού κανονισμού που αφορά την δόμηση κοντά σε ρέματα

5) Την υπ΄ αριθ. 3046//304/3-2-1989 απόφαση του Αν. Υπουργού Περιβάλλοντος Χωροταξίας και Δημοσίων "Εργων (Κτιριοδομικός Κανονισμός και ειδικότερα τις διατάξεις του άρθρου 6 αυτού, σχετικά με τη δόμηση κοντά στα ρέματα) όπως ισχύει σήμερα.

6) Την υπ΄ αριθ. 33/1998 εγκύκλιο του ΥΠΕΧΩΔΕ «Αστυνόμευση ρεμάτων και συντήρηση αντιπλ/κών έργων».

7) Τις διατάξεις του άρθρου 66 του Ν. 1622/1986 (περί Τοπικής Αυτοδιοίκησης, Περιφερειακής Ανάπτυξης και Δημοκρατικού Προγραμματισμού) όπως αντικαταστάθηκε με τις διατάξεις της παρ.5 του άρθρου 33 του Ν.1832/1989.

8) Το Ν.3852/2010 «Νέα Αρχιτεκτονική της Διοίκησης και της Αποκεντρωμένης Διοίκησης - Πρόγραμμα Καλλικράτης».

9) Το άρθρο 22 του Π.Δ. 136/27-12-2010 «Οργανισμός της Αποκεντρωμένης Διοίκησης Κρήτης».

10) Τις μεταβατικές διατάξεις του άρθρου 9 Ν.4258/2014 ΦΕΚ 94/Α/14-4-2014 περί διαδικασίας οριοθέτησης και ρυθμίσεις θεμάτων για τα υδατορέματα κ.λπ.

11) Η με αριθμ. 1256/14-3-2007 απόφαση επικύρωσης οριοθέτησης ρέματος του Αλμυρού ποταμού.

12) Την με αριθμ. 153 Δ/ 2007 Δημοσίευση της ανωτέρω απόφασης στην Εφημερίδα της Κυβέρνησης.

12) Η με αριθμ. 4992/2013 ακυρωτική απόφαση του Συμβουλίου Επικρατείας.

13) Το με αριθμ. 43020/14 διαβιβαστικό έγγραφο της Δ/νσης Τεχνικών Έργων της Περιφέρειας Κρήτης.

14) Τις διατάξεις του αρθρ. 56 του Ν.4237/2014 (ΦΕΚ 93Α) «Επείγουσες ρυθμίσεις του Υπ. Εσωτερικών, αποφασίζουμε:

Την ακύρωση της αριθμ. 1256/14-3-2007 απόφασης οριοθέτησης ρέματος Αλμυρού ποταμού Δήμου Μαλεβυζίου, Περιφερ. Ενότητα Ηρακλείου, από την τότε Δ/νση Δημοσίων Έργων της Περιφέρειας Κρήτης, λόγω της υπ΄ αριθμ. 4992/2013 ακυρωτικής αποφάσεως του ΣτΕ.

Η απόφαση αυτή να δημοσιευθεί στην Εφημερίδα της Κυβερνήσεως.

Ηράκλειο, 16 Ιουνίου 2014

Ο Γενικός Γραμματέας
Αποκεντρωμένης Διοίκησης κ.α.α.
Η Γενική Διευθύντρια
ΜΑΝΕΛΙΑ ΔΙΑΛΥΝΑ

Αριθμ. 3074 (2)

Καθορισμός των οριογραμμών αιγιαλού και παραλίας στην περιοχή «Κουμπελή», Δήμου Χανίων, Νομού Χανίων.

Ο ΓΕΝΙΚΟΣ ΓΡΑΜΜΑΤΕΑΣ
ΑΠΟΚΕΝΤΡΩΜΕΝΗΣ ΔΙΟΙΚΗΣΗΣ ΚΡΗΤΗΣ

Έχοντας υπόψη:

1. Τις διατάξεις:

α) Του Ν.3852/2010 (ΦΕΚ 87 τ.Α΄) «Νέα Αρχιτεκτονική

της Αυτοδιοίκησης και της Αποκεντρωμένης Διοίκησης - Πρόγραμμα Καλλικράτης».

β) Των άρθρων 3 και 5 του Ν. 2971/2001 (ΦΕΚ 285 τ.Α΄) «Αιγιαλός και παραλία και άλλες διατάξεις», όπως ισχύουν σήμερα,

γ) Του άρθρου 56 του Ν.4257/2014 (ΦΕΚ 93 τ.Α΄) «Επείγουσες ρυθμίσεις αρμοδιότητας Υπουργείου Εσωτερικών» με την οποία ρυθμίζεται το ζήτημα της αναπλήρωσης του Γενικού Γραμματέα Αποκεντρωμένης Διοίκησης Κρήτης όταν αυτός απουσιάζει ή κωλύεται αλλά και στην περίπτωση όπου η θέση είναι κενή.

δ) Του άρθρου 113 του Ν.3978/2011 (ΦΕΚ 137 τ.Α΄) «Δημόσιες Συμβάσεις Έργων, Υπηρεσιών και Προμηθειών στους τομείς της Άμυνας και της Ασφάλειας - Εναρμόνιση με την Οδηγία 2009/81/ΕΚ - Ρύθμιση Θεμάτων του Υπουργείου Εθνικής Άμυνας», σύμφωνα με το οποίο καθορίζεται η αρμοδιότητα του ΓΕΕΘΑ στη διαδικασία Καθορισμού των ορίων αιγιαλού και παραλίας και προσδιορίζεται ότι η έκθεση και το διάγραμμα επικυρώνονται με Απόφαση του Γενικού Γραμματέα Αποκεντρωμένης Διοίκησης.

ε) Του άρθρου 46, παρ.21 του Ν.3220/2004 (ΦΕΚ 15 τ.Α΄), σύμφωνα με το οποίο αρμοδιότητες του Υπουργού Οικονομίας και Οικονομικών, οι οποίες ανήκαν ή είχαν μεταβιβασθεί στους Νομάρχες, μέχρι την έναρξη λειτουργίας των Νομαρχιακών Αυτοδιοικήσεων και αφορούν θέματα των Υπηρεσιών του Υπουργείου Οικονομίας και Οικονομικών, που εξαιρέθηκαν από την κατάργηση, με τις διατάξεις της §2 του άρθρου 39, του Ν. 2218/1994, περιέρχονται στο Γενικό Γραμματέα της Περιφέρειας.

στ) Του Ν.3200/1955 (ΦΕΚ 97 τ.Α΄) «Περί διοικητικής αποκέντρωσης», όπως αυτές τροποποιήθηκαν, συμπληρώθηκαν και ισχύουν σήμερα, με τα Ν.Δ.532/1970, Β.Δ.704/1970, Β.Δ.705/1970, Β.Δ.192/1972, Π.Δ.71/1984, Π.Δ.347/1986, Ν.2026/1992 και Π.Δ.97/1993.

ζ) του Π.Δ. 136/2010 (ΦΕΚ 229 τ.Α΄) «Οργανισμός της Αποκεντρωμένης Διοίκησης Κρήτης».

2. Την με αριθ. 37930/Δ10Ε/1264/14.10.2005 (Φ.Ε.Κ 1432/05 τ.Β΄) κοινή υπουργική απόφαση του Πρωθυπουργού και του Υπουργού Οικονομίας και Οικονομικών για τον καθορισμό των αρμοδιοτήτων των Υφυπουργών Οικονομίας και Οικονομικών.

3. Τη με αριθ. 1033511/989/00ΤΥ/Ε΄/09.04.2003 εγκύκλιο του Υπουργού Οικονομίας και Οικονομικών με την οποία παρέχονται διευκρινίσεις επί των διατάξεων του Ν.3220/2004 (Φ.Ε.Κ. 15 τ.Α΄).

4. Το με αριθ. 1030067/296/Α0006/07.04.2004 έγγραφο της Διεύθυνσης Οργάνωσης της Γενικής Διεύθυνσης Διοικητικής Υποστήριξης του Υπουργείου Οικονομίας και Οικονομικών «Διευκρινίσεις για τις αρμοδιότητες των Υφυπουργών Οικονομίας και Οικονομικών που περιέρχονται από 10.04.2004 στους Γενικούς Γραμματείς Περιφερειών».

5. Την αριθ. 4542/13.09.2011/ΠΟΛ.1191/13.09.2011 εγκύκλιο της Διεύθυνσης Δημόσιας Περιουσίας του Υπουργείου Οικονομικών σχετικά με την παροχή οδηγιών για την εφαρμογή των προβλεπόμενων ρυθμίσεων από το άρθρο 113 του Ν. 3978/2011 (ΦΕΚ 137 τ.Α΄).

6. Το αριθ. Φ.119/276302/Σ.3583/28.08.2013 έγγραφο του ΓΕΕΘΑ σύμφωνα με το οποίο από πλευράς αρμοδιοτήτων του όπως αυτές απορρέουν από το άρθρο 17 του Ν.2971/2001, δεν έχει αντίρρηση για τη συνέχιση της διαδικασίας καθορισμού των ορίων αιγιαλού - παραλίας και τυχόν υπάρχοντος παλαιού αιγιαλού στη θέση «ΠΕΡΙΟΧΗ ΚΟΥΜΠΕΛΗ», Δήμου Χανίων, Νομού Χανίων.

7. Την από 18.03.2014 αίτηση του Αναστασάκη Εμμανουήλ, η οποία κατατέθηκε στην Κτηματική Υπηρεσία Χανίων όπου και έλαβε αριθμό πρωτ. 1100/18.03.2014 με την οποία ζητήθηκε ο καθορισμός της οριογραμμής του αιγιαλού και της παραλίας στην περιοχή του Κουμπελή, Δήμου Χανίων, Νομού Χανίων.

8. Το από 13.03.2014 τοπογραφικό διάγραμμα (μια πινακίδα), που συνέταξε η εταιρεία Αφοί Μαζανάκη Ο.Ε., και συγκεκριμένα ο μελετητής Μαζανάκης Γεώργιος, Πολιτικός Μηχανικός Ε.Μ.Π., σε κλίμακα 1:500, το οποίο ελέγχθηκε ως προς την ακρίβεια της αποτύπωσης απ' τον Πάλλα Αθανάσιο, Τεχνολόγο Τοπογράφο Μηχανικό, υπάλληλο της Κτηματικής Υπηρεσίας Χανίων την 09.04.2014 και θεωρήθηκε την ίδια ημερομηνία από τον Μαρινάκη Αντώνιο, Αγρονόμο Τοπογράφο Μηχανικό, Αναπληρωτή Προϊστάμενο της ίδιας Υπηρεσίας.

9. Την από 09.04.2014 έκθεση της κατά το άρθρο 3 του Ν.2971/2001 αρμόδιας Επιτροπής για τον καθορισμό οριογραμμών αιγιαλού και παραλίας στην περιοχή Κουμπελή, Δήμου Χανίων, Νομού Χανίων.

10. Το αριθ. 2195/25.06.2014 έγγραφο της Κτηματικής Υπηρεσίας Χανίων σύμφωνα με το οποίο διαβιβάστηκε στην Αποκεντρωμένη Διοίκηση Κρήτης (Δ/νση Οικονομικού -Τμήμα Δημόσιας Περιουσίας) το σύνολο της σχετικής αλληλογραφίας και σχέδιο απόφασης για την έκδοση επικυρωτικής πράξης, αποφασίζουμε:

Επικυρώνουμε την από 09.04.2014 Έκθεση της κατά το άρθρο 3 του Ν.2971/19.12.2001 αρμόδιας επιτροπής καθορισμού των ορίων αιγιαλού και παραλίας, για τον καθορισμό των οριογραμμών αιγιαλού και παραλίας στην περιοχή Κουμπελή, Δήμου Χανίων, Νομού Χανίων, καθώς επίσης και το από 13.03.2014 τοπογραφικό διάγραμμα (μια πινακίδα), κλίμακας 1:500, το οποίο συντάχθηκε από την εταιρεία Αφοί Μαζανάκη Ο.Ε., και συγκεκριμένα από το μελετητή Μαζανάκη Γεώργιο, Πολιτικός Μηχανικός Ε.Μ.Π., και ελέγχθηκε ως προς την ακρίβεια της αποτύπωσης απ΄ τον Πάλλα Αθανάσιο, Τεχνολόγο Τοπογράφο Μηχανικό, υπάλληλο της Κτηματικής Υπηρεσίας Χανίων, την 09.04.2014 και θεωρήθηκε την ίδια ημερομηνία από τον Μαρινάκη Αντώνιο, Αγρονόμο Τοπογράφο Μηχανικό, Αναπληρωτή Προϊστάμενο της ίδιας Υπηρεσίας.

Καθορίζουμε τις οριογραμμές αιγιαλού και παραλίας στο παραπάνω τοπογραφικό διάγραμμα ως εξής:

ΟΡΙΟΓΡΑΜΜΗ ΑΙΓΙΑΛΟΥ με κόκκινη συνεχή πολυγωνική γραμμή όπως ορίζεται από τα σημεία

Α-Β-Γ-Δ-Ε-Ζ-Η-Θ-Ι-Κ

ΟΡΙΟΓΡΑΜΜΗ ΠΑΡΑΛΙΑΣ με κίτρινη συνεχή πολυγωνική γραμμή, όπως ορίζεται από τα σημεία

Π1-Π2-Π3-Π4-Π5-Π6-Π7-Π8-Π9-Π10

και σε απόσταση 10,00μ. από τον αιγιαλό, για την εξυπηρέτηση των σκοπών της παραγρ. 2, του άρθρου 1, του Ν.2971/2001.

Εντός της Ζώνης παραλίας υπάρχει ασφαλτοστρωμένος δρόμος.

Η Επιτροπή αποφαίνεται πως δεν υπάρχει περίπτωση παλαιού αιγιαλού.

Οι κορυφές των οριογραμμών του αιγιαλού και της παραλίας, είναι εξαρτημένες από το Κρατικό Δίκτυο, στο Γεωδαιτικό Σύστημα Συντεταγμένων της προβολής ΕΓΣΑ ΄87.

Στο τοπογραφικό διάγραμμα υπάρχει πίνακας συντεταγμένων των κορυφών οριοθέτησης αιγιαλού και παραλίας (ΕΓΣΑ ΄87).

Η απόφαση αυτή μαζί με την έκθεση της Επιτροπής και το τοπογραφικό διάγραμμα να δημοσιευθούν στην Εφημερίδα της Κυβερνήσεως.

Ηράκλειο, 2 Ιουλίου 2014

Ο Γενικός Γραμματέας
Αποκεντρωμένης Διοίκησης κ.α.α.
Η Γενική Διευθύντρια
ΜΑΝΕΛΙΑ ΔΙΑΛΥΝΑ

ΕΚΘΕΣΗ
της Επιτροπής καθορισμού των ορίων
αιγιαλού - παραλίας και παλαιού αιγιαλού

Χανιά σήμερα 9-4-2014 ημέρα Τετάρτη, η παραπάνω επιτροπή που προβλέπεται από το άρθρο 3 του Ν.2971/01 και η οποία συστάθηκε με την αριθμό 257/22-1-2014, απόφαση του Γενικού Γραμματέα Αποκεντρωμένης Διοίκησης Κρήτης, συγκληθείσα κατόπιν της με αριθ. πρωτ. 1329/3-4-2014 πρόσκλησης του Προέδρου της Επιτροπής, συνεδρίασε στα γραφεία της Κτηματικής Υπηρεσίας Χανίων με παρόντες τους:

1) Μαρινάκη Αντώνη, Αγρονόμο Τοπογράφο Μηχανικό, Αναπληρωτή Προϊστάμενο της Κτηματικής Υπηρεσίας Χανίων, ως Πρόεδρο,

2) Κρασσοπούλου Έλλη, ΠΕ Τοπογράφο Μηχανικό, υπάλληλο της Διεύθυνσης Τεχνικών Υπηρεσιών του Δήμου Χανίων, ως τακτικό μέλος

3) Δαριβιανάκη Διογένη, Λιμενάρχη Κεντρικού Λιμεναρχείου Χανίων, ως τακτικό μέλος

4) Λακιωτάκη Αλεξία, ΠΕ Πολιτικό Μηχανικό, Δ/ντρια της Διεύθυνσης Υπηρεσίας Δόμησης, του Δήμου Χανίων, ως τακτικό μέλος

ενώ το τακτικό και το αναπληρωματικό μέλος από την Δ/νση Περιβάλλοντος & Χωρικού Σχεδιασμού της Αποκεντρωμένης Διοίκησης Κρήτης, ήταν απόντες

και παρουσία της γραμματέας Καζαζάκη Όλγας συζήτησε το παρακάτω θέμα:

«Καθορισμός των οριογραμμών αιγιαλού, παραλίας και τυχόν υπάρχοντος παλαιού αιγιαλού στην περιοχή Κουμπελή, Δήμου Χανίων».

ΑΦΟΥ ΕΛΑΒΕ ΥΠΟΨΗ:

1. Την από 28-5-2013 αίτηση του Αναστασάκη Εμμανουήλ, η οποία κατατέθηκε στην Κτηματική Υπηρεσία Χανίων και πήρε αριθ. 1600/28-5-2013, με το απόσπασμα χάρτη ΓΥΣ, σε κλίμακα 1: 5.000, που τη συνοδεύει.

2. Το αριθ. 1600/5-6-2013 έγγραφο της Κτηματικής Υπηρεσίας Χανίων με το οποίο διαβιβάζεται στο ΓΕΕΘΑ, η παραπάνω αίτηση με το απόσπασμα χάρτη της ΓΥΣ, κλίμακας 1:5.000, που τη συνοδεύει, προκειμένου αυτό να γνωμοδοτήσει από πλευράς αρμοδιοτήτων του (άρθρο 113 του νόμου 3978/2011).

3. Το αριθ. Φ.119/276302/Σ.3583/28-8-2013 έγγραφο του ΓΕΕΘΑ, σύμφωνα με το οποίο από πλευράς αρμοδιοτήτων του όπως αυτές απορρέουν από το άρθρο 17 του Ν. 2971/2001 δεν έχει αντίρρηση για τη συνέχιση της διαδικασίας καθορισμού των ορίων αιγιαλού - παραλίας και τυχόν υπάρχοντος παλαιού αιγιαλού στην περιοχή «Κουμπελή», του Δήμου Χανίων, Νομού Χανίων.

4. Το αριθ. 2770/18-9-2013 έγγραφο της Κτηματικής Υπηρεσίας Χανίων προς τον Αναστασάκη Εμμανουήλ, με το οποίο τον ενημερώνει για τη σύμφωνη γνώμη του ΓΕΕΘΑ και του ζητά προκειμένου να προχωρήσει η διαδικασία του καθορισμού να καταθέσει σχετική αίτηση για τον καθορισμό των οριογραμμών αιγιαλού, παραλίας και τυχόν υπάρχοντος παλαιού αιγιαλού στην περιοχή του θέματος και τοπογραφικό διάγραμμα σύμφωνα με το άρθρο 4 του νόμου 2971/2001, στο οποίο να αποτυπώνεται η υπάρχουσα κατάσταση της προς καθορισμό περιοχής.

5. Την από 18-3-2014 αίτηση του Αναστασάκη Εμμανουήλ, η οποία κατατέθηκε στην Κτηματική Υπηρεσία Χανίων και πήρε αριθ. πρωτ. 1100/18-3-2014, με την οποία ζητά να καθοριστούν οι οριογραμμές αιγιαλού και παραλίας στην περιοχή του θέματος.

6. Το από 13 Μαρτίου του 2014 τοπογραφικό διάγραμμα (μία πινακίδα), κλίμακας 1:500, που συντάχθηκε από τον Μαζανάκη Γεώργιο, Πολιτικό Μηχανικό ΕΜΠ, το οποίο ελέγχθηκε για την ακρίβεια της αποτύπωσης από τον Πάλλα Αθανάσιο, Τεχνολόγο Τοπογράφο Μηχανικό, υπάλληλο της Κτηματικής Υπηρεσίας Χανίων, την 9-4-2014 και θεωρήθηκε από τον Μαρινάκη Αντώνη, Αγρον. Τοπογρ. Μηχανικό, Αναπληρωτή Προϊστάμενο της ίδιας Υπηρεσίας, την ίδια ημερομηνία.

7. Την αντίληψη που σχημάτισε η επιτροπή κατά την αυτοψία που διενήργησε στην περιοχή του θέματος.

8. Το όριο της φυσικής βλάστησης, το οποίο κατά κανόνα αποτελεί σαφή ένδειξη του ορίου μέχρι του οποίου φθάνουν οι μέγιστες πλην συνήθεις αναβάσεις του κυματισμού.

9. Ότι η περιοχή είναι βραχώδης, με έντονες κλίσεις.

10. Ότι η περιοχή επηρεάζεται από βόρειους, βορειοδυτικούς ανέμους.

11. Ότι σε απόσταση 200 μέτρων από την ακτή, το βάθος είναι περίπου 8 μέτρα, ενώ στα 1000 μέτρα, το βάθος είναι 20 μέτρα, όπως προκύπτει από το χάρτη ΓΥΣ 1:.50.000 και το ανάπτυγμα του πελάγους είναι μεγάλο.

12. Ότι στη θέση που καθορίζεται ο αιγιαλός δεν υπάρχουν τεχνικά έργα.

13. Ότι δεν υπάρχουν ευπαθή οικοσυστήματα και προστατευόμενες περιοχές.

14. Ότι στην περιοχή έχει ξεκινήσει η διαδικασία για την εφαρμογή του Εθνικού Κτηματολογίου.

15. Ότι στην περιοχή δεν έχουν καταγραφεί μέχρι σήμερα Δημόσια Ακίνητα.

16. Τις διατάξεις του Νόμου 2971/2001 περί αιγιαλού (ΦΕΚ 285/Α/19-12-2001).

17. Την αριθ. 1089532 πε/8205πε/Β0010/20-4-2005 (ΦΕΚ 595/4-5-2005) κοινή υπουργική απόφαση των Υπουργών Οικονομίας και Οικονομικών και Περιβάλλοντος, Χωροταξίας και Δημοσίων Έργων με την οποία καθορίζονται τα στοιχεία που πρέπει να λαμβάνει υπόψη της η Επίτροποι κατά τον καθορισμό των οριογραμμών αιγιαλού και παραλίας.

18. Το άρθρο 113 του Νόμου 3978/ 2011 (ΦΕΚ 137/Α/ 16-6-2011).

Καθορίζει:

Στο από 13 Μαρτίου του 2014 τοπογραφικό διάγραμμα (μία πινακίδα), κλίμακας 1:500, που συντάχθηκε από τον Μαζανάκη Γεώργιο, Πολιτικό Μηχανικό ΕΜΠ, το οποίο

ελέγχθηκε για την ακρίβεια της αποτύπωσης από τον Πάλλα Αθανάσιο, Τεχνολόγο Τοπογράφο Μηχανικό, υπάλληλο της Κτηματικής Υπηρεσίας Χανίων, την 9-4-2014 και θεωρήθηκε από τον Μαρινάκη Αντώνη, Αγρον. Τοπογρ. Μηχανικό, Αναπληρωτή Προϊστάμενο της ίδιας Υπηρεσίας, την ίδια ημερομηνία

α) την οριογραμμή του αιγιαλού με κόκκινη συνεχόμενη πολυγωνική γραμμή και με κορυφές Α, Β, Γ, Δ, Ε, Ζ, Η, Θ, Ι, Κ.

β) την οριογραμμή της παραλίας, με κίτρινη συνεχόμενη πολυγωνική γραμμή και με κορυφές Π1, Π2, Π3, Π4, Π5, Π6, Π7, Π8, Π9, Π10 και

σε απόσταση 10 μέτρων από τον αιγιαλό, για την εξυπηρέτηση των σκοπών της παραγράφου 2 του άρθρου 1 του ν. 2971/2001.

Εντός της Ζώνης της παραλίας υπάρχει ασφαλτοστρωμένος δρόμος

Η επιτροπή αποφαίνεται ότι δεν υπάρχει περίπτωση Παλαιού Αιγιαλού.


Στο τοπογραφικό διάγραμμα υπάρχει πίνακας συντεταγμένων των κορυφών αιγιαλού και παραλίας σε κρατικό σύστημα ΕΓΣΑ ΄87.

Η Επιτροπή

Ο Πρόεδρος
ΑΝΤΩΝΗΣ ΜΑΡΙΝΑΚΗΣ

Τα Μέλη
ΕΛΛΗ ΚΡΑΣΣΟΠΟΥΛΟΥ
ΔΙΟΓΕΝΗΣ ΔΑΡΙΒΙΑΝΑΚΗΣ
ΑΛΕΞΙΑ ΛΑΚΙΩΤΑΚΗ

Η Γραμματέας
ΟΛΓΑ ΚΑΖΑΖΑΚΗ

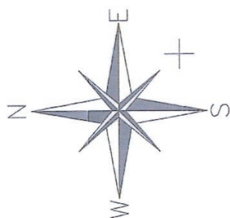

ΕΘΝΙΚΟ ΤΥΠΟΓΡΑΦΕΙΟ
Για τεχνικούς λόγους στο σχεδιάγραμμα, έγινε σμίκρυνση, κατά ποσοστό 39%

ΙΔΙΟΚΤΗΣΙΑ
ΑΝΑΣΤΑΣΑΚΗ ΕΜΜΑΝΟΥΗΛ

ΙΔΙΟΚΤΗΣΙΑ
ΑΝΑΣΤΑΣΑΚΗ ΕΜΜΑΝΟΥΗΛ

55.56

54.3

Π9

10.00 μ.

112.53

117.70

Π10

ΓΡΑΜΜΗ ΠΑΡΑΛΙΑΣ ΒΑΣΕΙ
Α.Ν.29057/20-06-72 ΦΕΚ184Δ

ΓΡΑΜΜΗ ΑΙΓΙΑΛΟΥ ΒΑΣΗ
Α.Ν.29057/20-06-72 ΦΕΚ184Δ

3931825
3931800
3931750
3931700
3931650

ΙΔΙΟΚΤΗΣΙΑ
ΑΝΑΣΤΑΣΑΚΗ ΕΜΜΑΝΟΥΗΛ

ΦΥΤΙΚΗ ΚΑΛΥΨΗ

ΑΝΩΝΥΜΗ ΠΑΡΑΛΙΑΚΗ ΟΔΟΣ
ΜΕΣΟΥ ΠΛΑΤΟΥΣ 7.50 μ.

Π4 Π5 Π6 Π7 Π8

Δ Ε Ζ Η Θ

46.05 44.43 25.37 89.93 44.16 42.92 23.88 88.70 10.00 μ. 479.46

ΥΠΟΜΝΗΜΑ ΕΠΙΤΡΟΠΗΣ

Το παρόν τοπογραφικό διάγραμμα συνοδεύει την από 9-4-2014 έκθεση της επιτροπής καθορισμού αιγιαλού - παραλίας.

Η κόκκινη γραμμή με κορυφές Α, Β, Γ, Δ, Ε, Ζ, Η, Θ, Ι, Κ οριογραμμή αιγιαλού

Η κίτρινη γραμμή με κορυφές Π1, Π2, Π3, Π4, Π5, Π6, Π7, Π8, Π9, Π10 οριογραμμή παραλίας

Η κορυφές της οριογραμμής του αιγιαλού εξασφαλίζονται με συντεταγμένες του τριγ. δικτύου Γ.Υ.Σ. στο γεωδαιτικό σύστημα αναφοράς ΕΓΣΑ '87.

Η οριογραμμή της παραλίας χαράσσεται με σταθερή απόσταση 10 μ. από την οριογραμμή του αιγιαλού.

ΧΑΝΙΑ ....../........./...........

Ο ΠΡΟΕΔΡΟΣ
1) Μαρινάκης Αντώνης

ΤΑ ΜΕΛΗ
2) Κρασοπούλου Έλλη
3) Δαριβιανάκης Διογένης
4) Λακιωτάκη Αλεξία

Ο ΣΥΝΤΑΞΑΣ ΜΗΧΑΝΙΚΟΣ


Ο ΠΡΟΪΣΤΑΜΕΝΟΣ ΤΗΣ ΥΠΗΡ. ΧΑΝΙΩΝ
Αναπλ.
Θεωρήθηκε Χανιά 9-4-2014
Μαρινάκης Αντώνης
Αγρον. Τοπογρ. Μηχ/κός

Ελέγχθηκε για την ακρίβεια της αποτύπωσης Χανιά 9-4-2014
Ο Μηχ/κος της κτηματικής Υπηρεσίας Χανίων
Πάλλας Αθανάσιος
Τεχν. Τοπογρ. Μηχ/κός

ΥΠΟΜΝΗΜΑ

Κολώνα Δ.Ε.Η.
Κολώνα Ο.Τ.Ε.

3931600 3931550 3931500 3931450

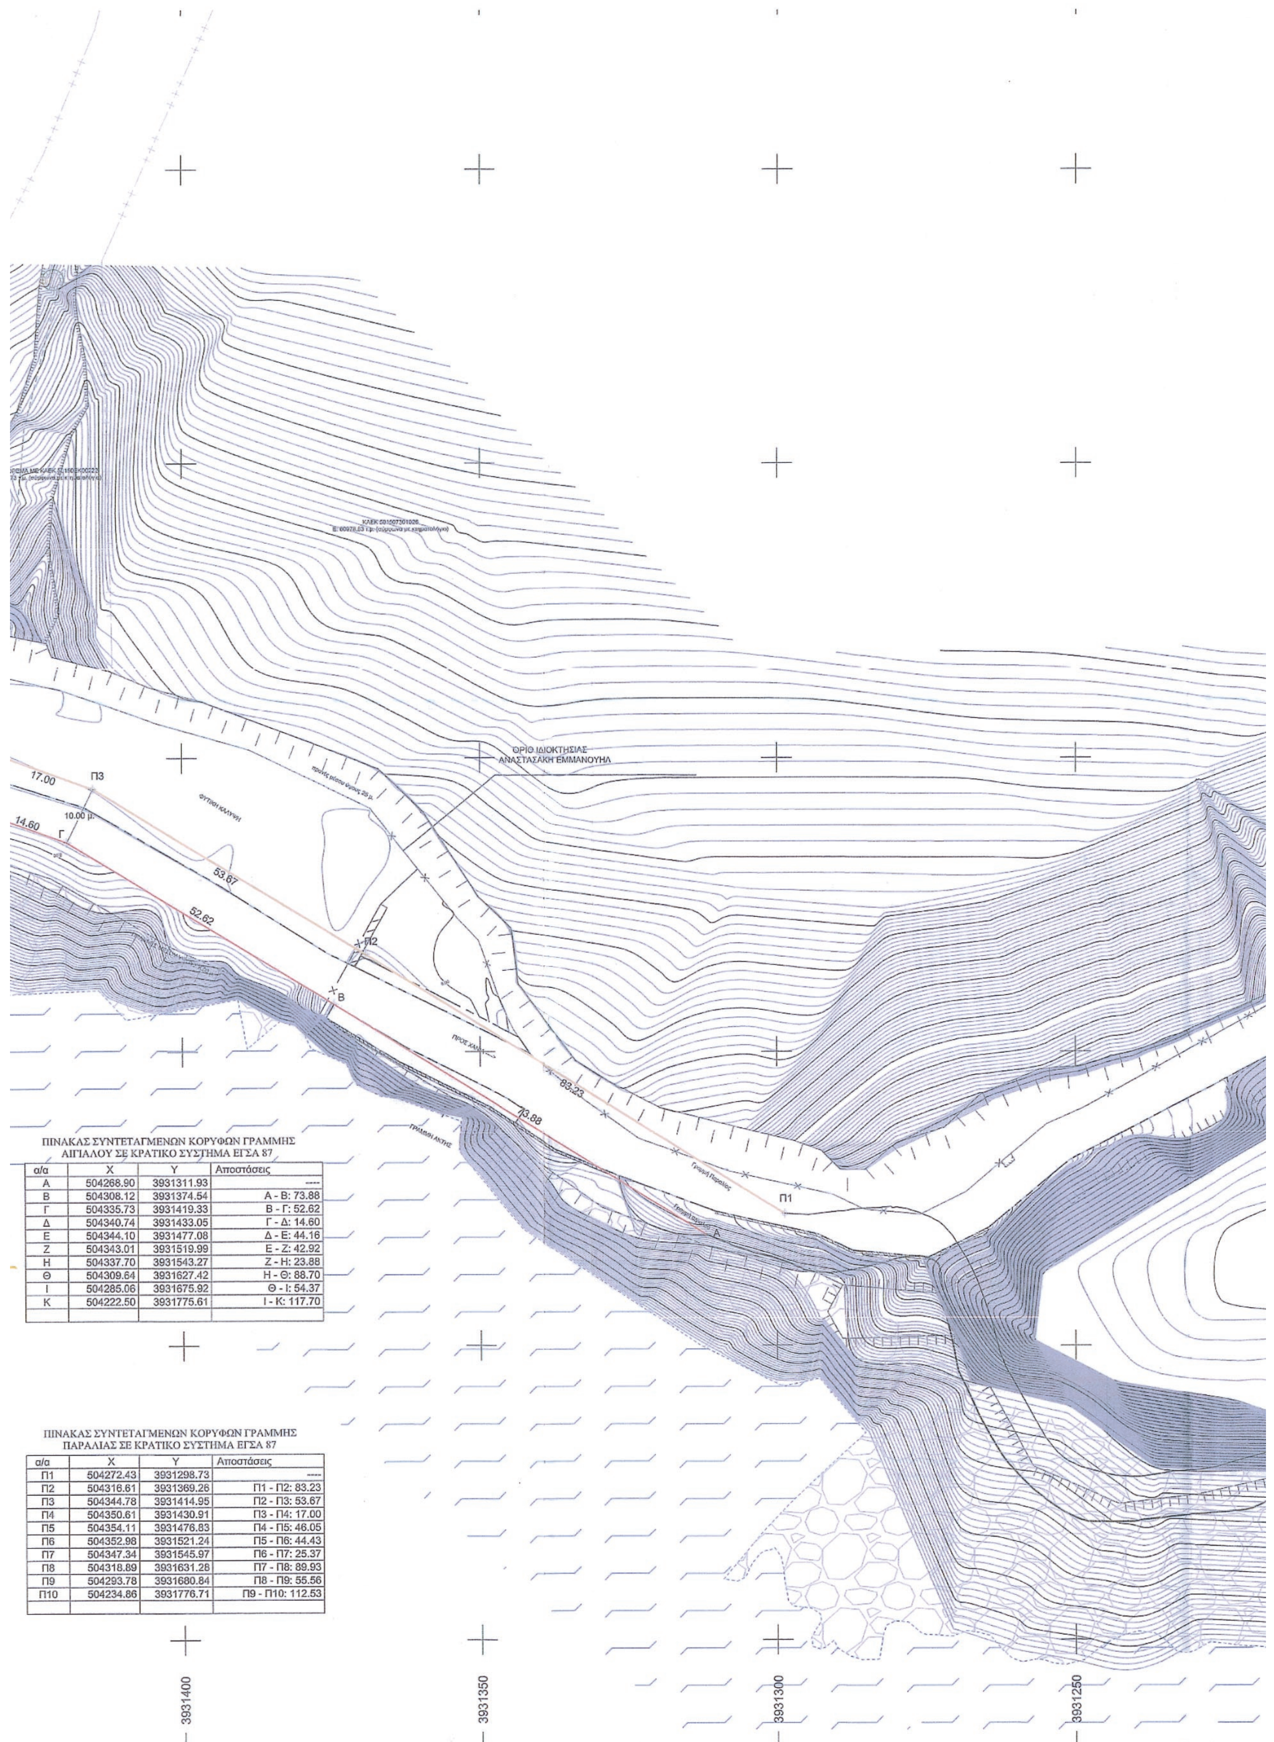

ΠΙΝΑΚΑΣ ΣΥΝΤΕΤΑΓΜΕΝΩΝ ΚΟΡΥΦΩΝ ΓΡΑΜΜΗΣ
ΑΙΓΙΑΛΟΥ ΣΕ ΚΡΑΤΙΚΟ ΣΥΣΤΗΜΑ ΕΓΣΑ 87

α/α	X	Y	Αποστάσεις
Α	504268.90	3931311.93	----
Β	504308.12	3931374.54	Α - Β: 73.88
Γ	504335.73	3931419.33	Β - Γ: 52.62
Δ	504340.74	3931433.05	Γ - Δ: 14.60
Ε	504344.10	3931477.08	Δ - Ε: 44.16
Ζ	504343.01	3931519.99	Ε - Ζ: 42.92
Η	504337.70	3931543.27	Ζ - Η: 23.88
Θ	504309.64	3931627.42	Η - Θ: 88.70
Ι	504285.06	3931675.92	Θ - Ι: 54.37
Κ	504222.50	3931775.61	Ι - Κ: 117.70

ΠΙΝΑΚΑΣ ΣΥΝΤΕΤΑΓΜΕΝΩΝ ΚΟΡΥΦΩΝ ΓΡΑΜΜΗΣ
ΠΑΡΑΛΙΑΣ ΣΕ ΚΡΑΤΙΚΟ ΣΥΣΤΗΜΑ ΕΓΣΑ 87

α/α	X	Y	Αποστάσεις
Π1	504272.43	3931298.73	----
Π2	504316.61	3931369.26	Π1 - Π2: 83.23
Π3	504344.78	3931414.95	Π2 - Π3: 53.67
Π4	504350.61	3931430.91	Π3 - Π4: 17.00
Π5	504354.11	3931476.83	Π4 - Π5: 46.05
Π6	504352.98	3931521.24	Π5 - Π6: 44.43
Π7	504347.34	3931545.97	Π6 - Π7: 25.37
Π8	504318.89	3931631.28	Π7 - Π8: 89.93
Π9	504293.78	3931680.84	Π8 - Π9: 55.56
Π10	504234.86	3931776.71	Π9 - Π10: 112.53

504450

504400

ΙΔΙΟΚΤΗΣΙΑ
ΑΝΑΣΤΑΣΑΚΗ ΕΜΜΑΝΟΥΗΛ

504350

504300

ΙΔΙΟΚΤΗΣΙΑ
ΔΗΜΟΥ ΧΑΝΙΩΝ ΠΕΤΡΟΓΚΑΖ

504250

ΓΡΑΜΜΗ ΠΑΡΑΛΙΑΣ ΒΑΣΕΙ
Α.Ν.22174/70 ΦΕΚ 152 Δ /17.7.70

ΓΡΑΜΜΗ ΑΙΓΙΑΛΟΥ ΒΑΣΕΙ Α.Ν.
22174/70 ΦΕΚ 152 Δ /17.7.70

504200

3931200 3931150 3931125

ΘΕΣΗ ΙΔΙΟΚΤΗΣΙΑΣ

ΑΠΟΣΠΑΣΜΑ ΠΙΝΑΚΙΔΑΣ ΓΥΣ 8498/5
ΚΛΙΜΑΚΑ 1:5000

ΤΕΧΝΙΚΗ ΕΤΑΙΡΕΙΑ
ΑΦΟΙ ΜΑΖΑΝΑΚΗ Ο.Ε.
ΑΝΑΓΝΩΣΤΟΥ ΓΟΓΟΝΗ 19
ΧΑΝΙΑ
ΤΗΛ. 2821088069 - 6973774576

ΜΕΛΕΤΗΤΗΣ
ΜΑΖΑΝΑΚΗΣ Ι. ΓΕΩΡΓΙΟΣ
ΠΟΛ. ΜΗΧ. Ε.Μ.Π. MSc
ΥΠ. ΔΙΔΑΚΤΟΡ ΠΟΛΥΤΕΧΝΕΙΟΥ ΚΡΗΤΗΣ
Α.Μ. ΤΕΕ : 130382
ΤΗΛ. 2821088069 - 6973774576

ΕΡΓΟΔΟΤΗΣ	ΑΝΑΣΤΑΣΑΚΗΣ ΕΜΜΑΝΟΥΗΛ						
ΕΡΓΟ	ΚΑΘΟΡΙΣΜΟΣ ΓΡΑΜΜΗΣ ΑΙΓΙΑΛΟΥ - ΠΑΡΑΛΙΑΣ						
ΔΙΕΥΘΥΝΣΗ	ΕΚΤΟΣ ΣΧΕΔΙΟΥ ΠΟΛΕΩΣ ΚΟΥΜΠΕΛΗ ΔΗΜΟΥ ΧΑΝΙΩΝ						
ΘΕΜΑ	ΤΟΠΟΓΡΑΦΙΚΟ ΔΙΑΓΡΑΜΜΑ						
ΑΡ. ΣΧΕΔΙΟΥ	Α.1	ΚΛΙΜΑΚΑ	1/500	ΙΣΟΫΨΕΙΣ	1.00 m 0.20 m	ΗΜΕΡΟΜΗΝΙΑ	13/03/2014

ΣΦΡΑΓΙΔΑ

ΑΦΟΙ ΜΑΖΑΝΑΚΗ Ο.Ε.
ΤΕΧΝΙΚΗ ΕΤΑΙΡΕΙΑ -
ΔΡΑΣΤΗΡΙΟΤΗΤΑ ΜΗΧΑΝΙΚΩΝ
6973774576
ΑΦΜ998003462 ΔΟΥ Β ΧΑΝΙΩΝ

ΘΕΩΡΗΣΗ

ΧΑΝΙΑ 25-6-2014
ΚΑΖΑΖΑΚΗ ΟΛΓΑ

